ATENÇÃO
Este documento é propriedade do
ESTALEIRO DETROIT
como tal, exige tratamento como documento confidencial
Reprodução, cópia, abertura perante terceiros e uso para fins diferentes dos acordados são estritamente sujeitos à prévia autorização por escrito pelo DETROIT

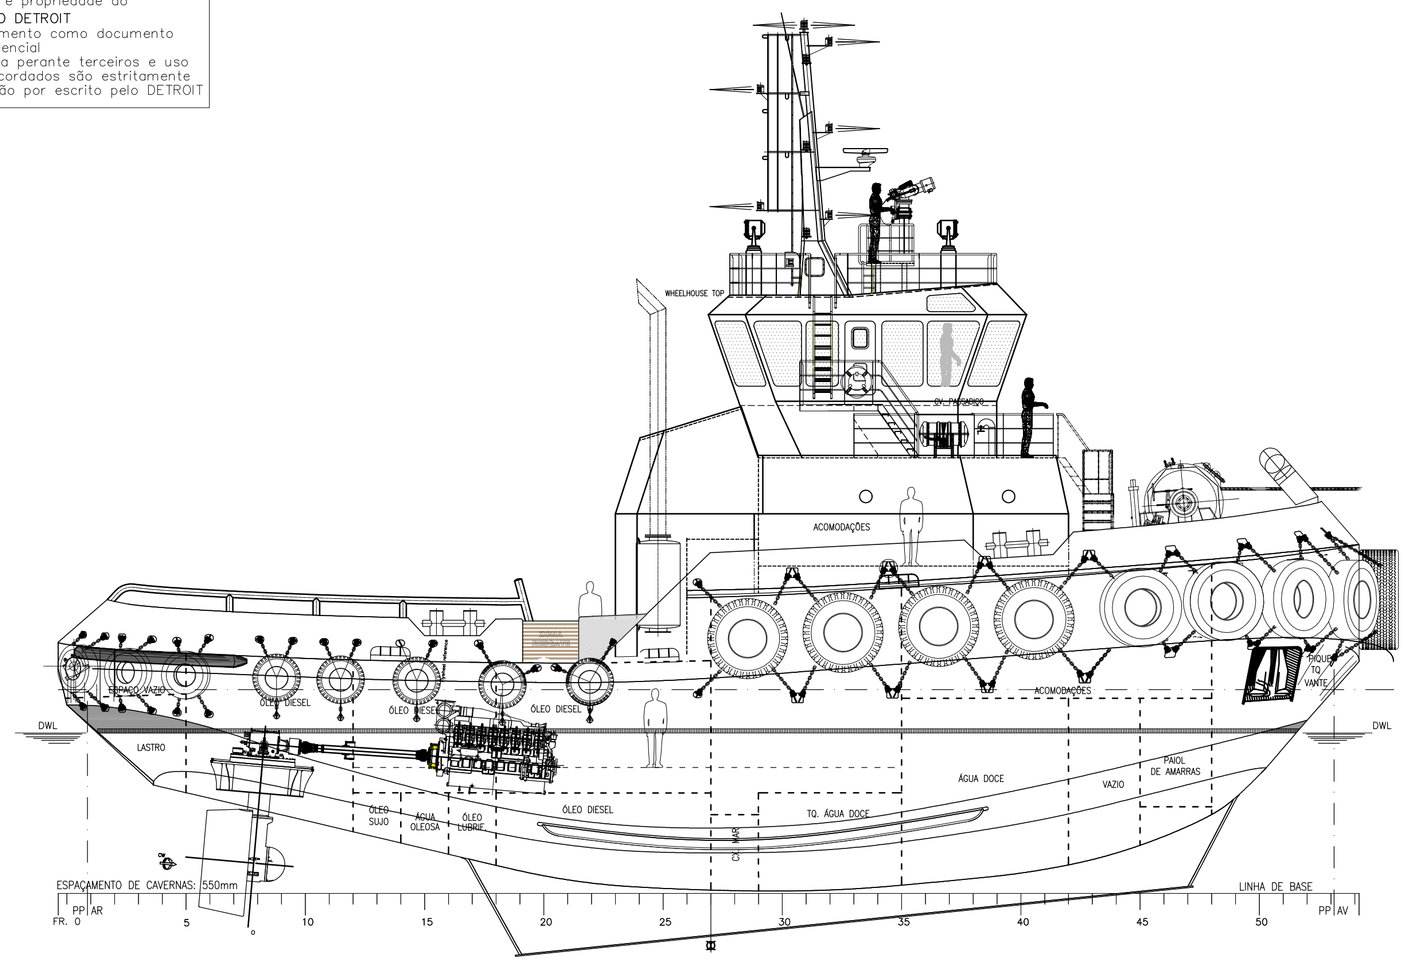

PERFIL

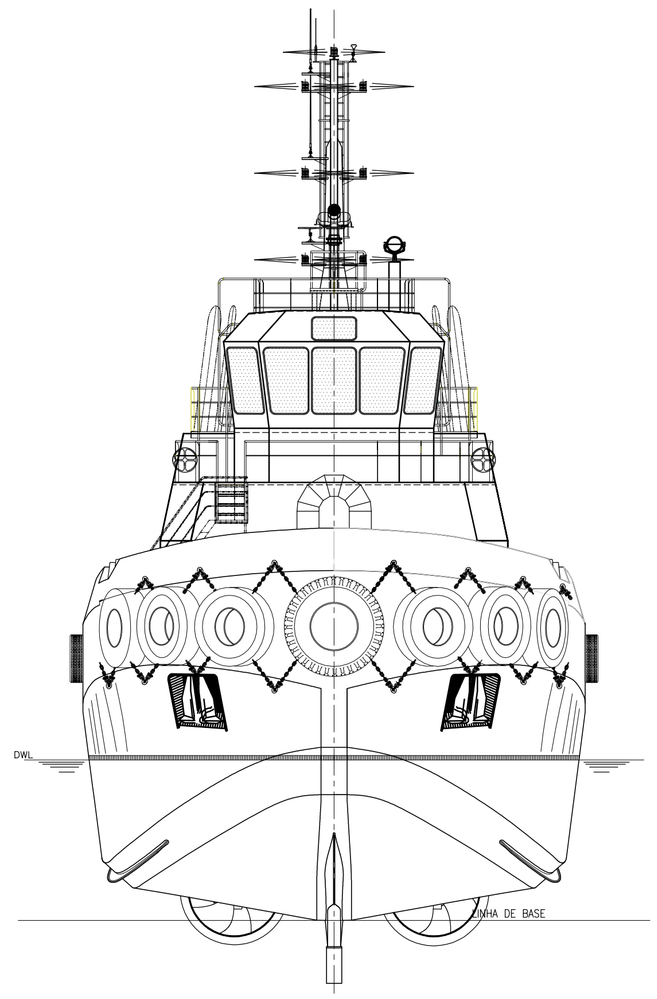

VISTA FRONTAL

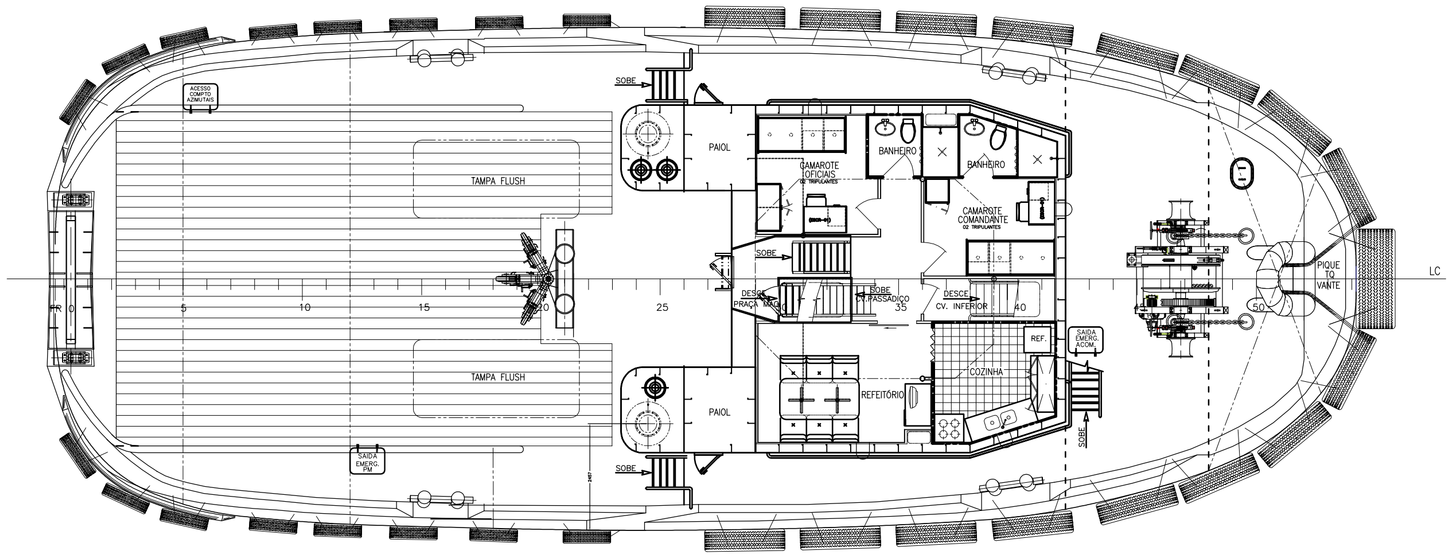

CONVÉS PRINCIPAL

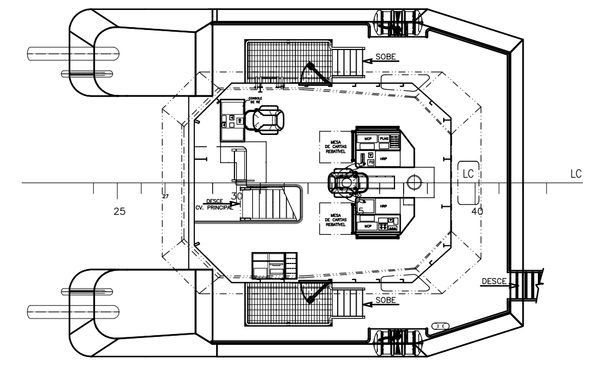

CONVÉS PASSADIÇO

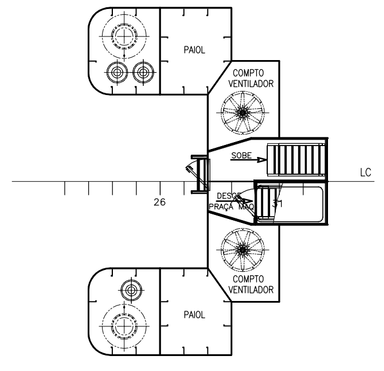

CONVÉS PRINCIPAL

COMPARTIMENTO DOS VENTILADORES DA PM

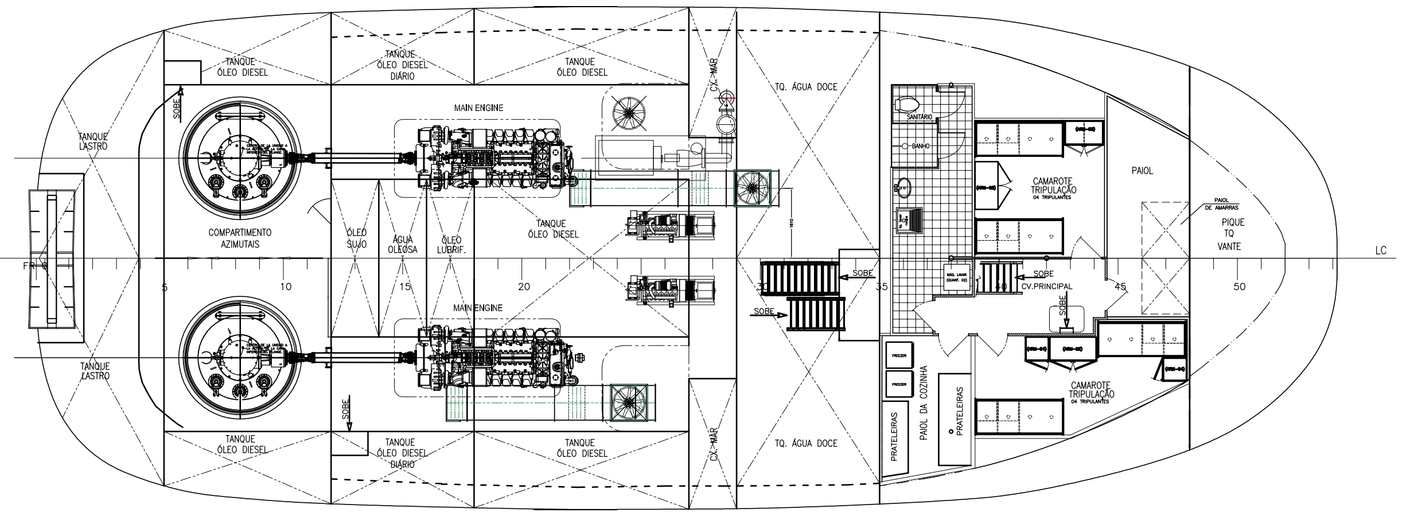

FUNDO

CARACTERÍSTICAS PRINCIPAIS	
COMPRIMENTO TOTAL	30.00 [m]
COMPRIMENTO ENTRE PERPENDICULARES	28.75 [m]
BOCA MOLDADA	11.60 [m]
PONTAL	5.29 [m]
CALADO PROJETO	4.70 [m]

REFERÊNCIAS

Revisão	Descrição	Por	Visto	Data

	Nome	Data	Assinatura
Projeto			
Verificado			
Visto			
Aprovado			

DETROIT BRASIL LTDA.
ESTALEIRO DETROIT

Rev. Nº	Projeto: REBOCADOR 30,00m	Armador:	Casco Nº
OT	Título: ARRANJO GERAL	Nº do plano	Folha: 1/1 — Escala: 1:100